

Råhusleverance //

Vi kan levere og montere på én uge

Målet

Vi stræber efter at mindske brugen af CO2 tunge materialer, og derved bruge naturens ressourcer på en hensigtsmæssig måde. Vi ønsker, at den almindelige dansker skal have råd til at bo i et biobaseret hus og stadig selv have mulighed for at indrette det efter egne behov og drømme.

Design af dit hus

På de næste sider viser vi dig, hvad du skal tage højde for, når du designer og indretter dit hus. Vi leverer skallen til dit hus, som du kan bygge videre på. Du placerer eksempelvis selv skillevægge og beklæder selv facaden.

Hvad skal være afklaret, inden vi igangsætter byggeriet?

- Adgang til vand og strøm
- Afrømning af jord
- Afsætning af bygning, så vi kan placere fundament
- Fremføring af kloak, el og vand
- Færdig geoteknisk rapport

Indhold

- På side 1 og 2 har vi optegnet det, du skal tage højde for og tage stilling til. Det er eksempelvis hvilke mål der skal overholdes og hvor de tekniske installationer skal placeres i huset.
- På side 3 skal blyanten frem! Her kan du i målestok placere vinduer/døre og selv indrette dit hus. HUSK at printe siden på A3 papir, så er skalaen 1:50. Det vil sige 1 cm på papiret er 50 cm i virkeligheden.
- På side 4 finder du eksempler på, hvordan du kan lege med indretningen og forskellige størrelser på vinduer/døre på plantegning.

Pris

En råhusleverance - leveret og monteret - koster:

700.000 kr. inkl. moms.


I prisen er inkluderet fundament, dækkonstruktion, bærende ydervægge, tagkonstruktion og byggepladsforhold såsom byggeaffald, kran og kørsel.

Forberedelse til tekniske installationer

Vi anbefaler at køkken, badeværelse og teknik placeres tæt på hinanden. Se side 2 for placeringsmuligheder for teknik.

Vi leverer tagkonstruktion

Tagkonstruktionen leveres med 30° gitterspær og tagudhæng. Spærerne beklædes med undertag i form af banevare og klemmlister. På den måde er der lukket af for regn og klargjort til tagbeklædning.

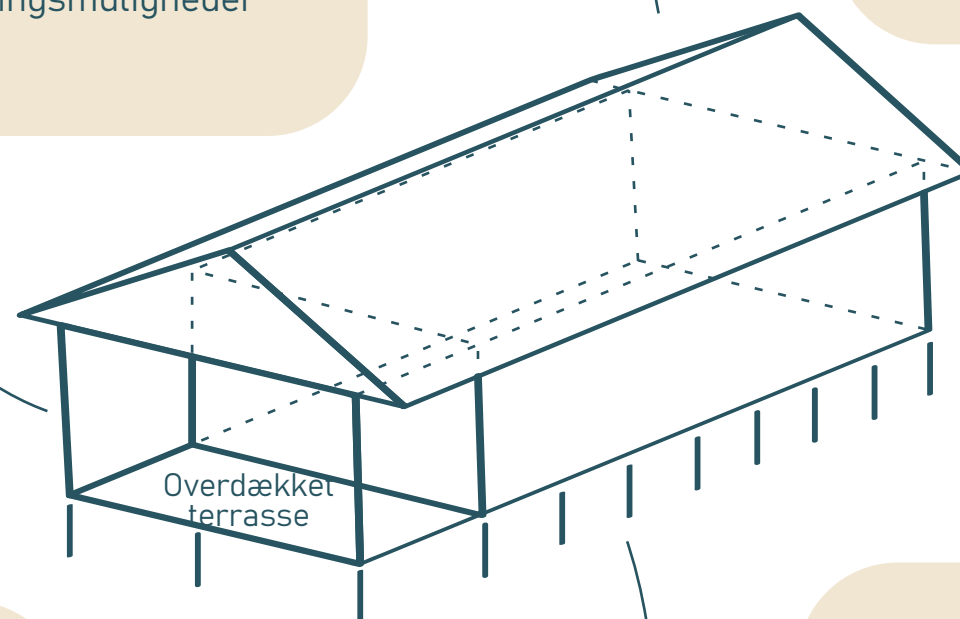

Vi leverer fundament

Huset og den overdækkede terrasse placeres på 28 stk. skruefundamenter i en dybde af 1,2 meter.

Vi leverer bærende vægge

Halmvægge fra EcoCocon er lavet af 98% naturlige materialer. Vi afleverer væggene med vindspærredug og klemmlister. Vil du vide mere om halmelementer, så tag et kig på siden: www.ecococon.eu/dk/element

Vi leverer dækkonstruktion

Dækkonstruktionen leveres med bjælker i to lag, så der f.eks. kan skæres ud og opbygges badeværelse. Der afsluttes med krydsfinér på den indvendige side, så der er klargjort til gulvopbygning. Dækkonstruktionen færdiggøres udvendigt mod terræn.

Kontakt

Morten Skov Christiansen
msc@jdh-byg.dk eller 6022 3718



Råhusleverance // Optegning af huset

På denne side kan du se, hvad du skal tage højde for, når du tegner og indretter huset.

Illustrationerne her på siden **er IKKE i skala**, men giver dig retningslinjer for, hvordan du selv tegner videre på side 3.

Husets konstruktion er bygget op af vægmoduler af 60X60 cm, og det skal der tages højde for, når vindue- og døråbninger placeres. Det er også derfor, at vindueshøjderne er vist i en bredde på 60 cm.

Facaderne

Der skal være et vægmodul på mindst 60 cm for hver 3,6 meter.

Gavle

I gavlene må der max være seks vindues- eller døråbninger af 60 cm i bredden.

Vinduer

Alle vinduer i huset har overkant 220 cm fra gulv. Der er fire standardhøjder.

- 1 # H 220 cm
- 2 # H 175 cm // god til siddehøjde
- 3 # H 130 cm
- 4 # H 60 cm

Døre

Alle døre er 220 cm høje. Sæt mindst 2X60 cm af til en døråbning. Det svarer typisk til en dør + et sidestykke.

Over vindues og døråbningerne føres der konstruktionsstræ, som sikrer loftshøjde og stabilitet.

Vinduer og døre kan bestilles af den producent, I ønsker. Tag en snak med dem om, hvilke muligheder de har, som passer til jeres ønsker. Deres produkter varierer en del i sprosseopdeling, karmtykkelse, blændstykker og mulighed for ventilation. Det er blot nogle af de designvariationer, I kan tænke ind.


Tekniske installationer

Cirklerne på tegningen viser, hvor det er muligt at lave tekniske installationer. Du skal tage stilling til hvilken side, der skal klargøres.



Hjørnerne

Hjørnerne må ikke have åbninger.



Standard vindues- og døråbninger

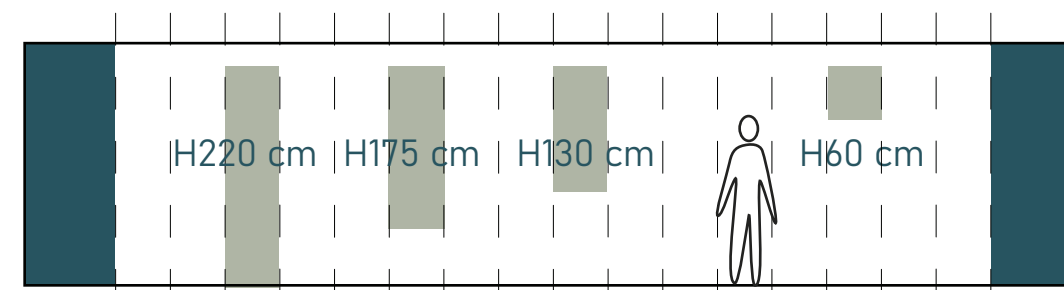


Eksempler på hvordan vinduesåbninger kan sammensættes

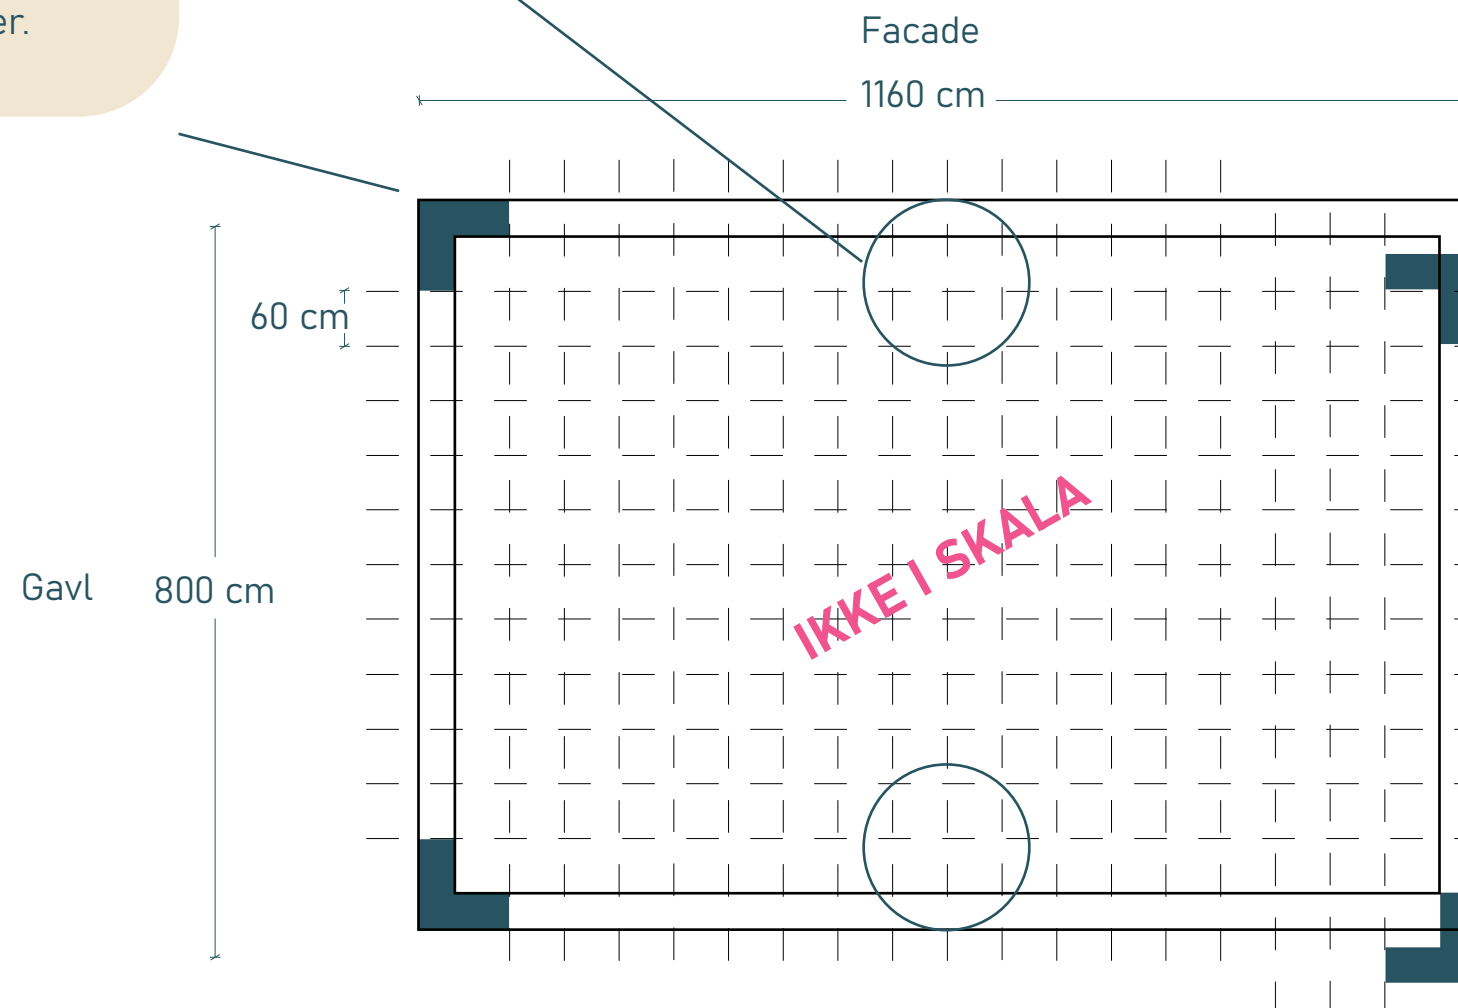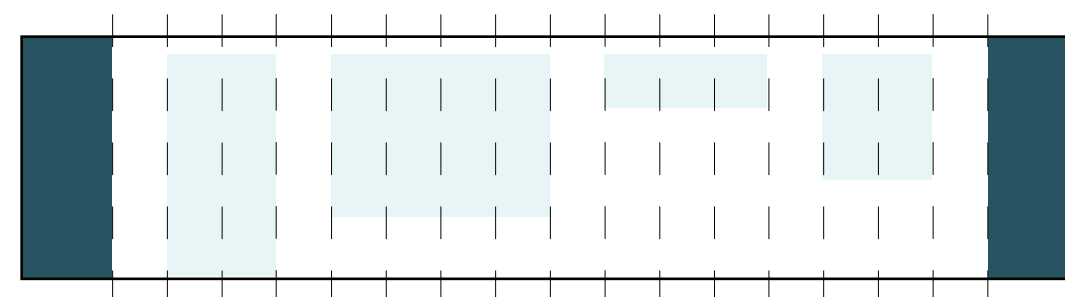

HUSK at printe siden på A3
papir. Brug evt. hvidt madpak-
kepapir, hvis du vil tegne flere
løsninger til plantegning.

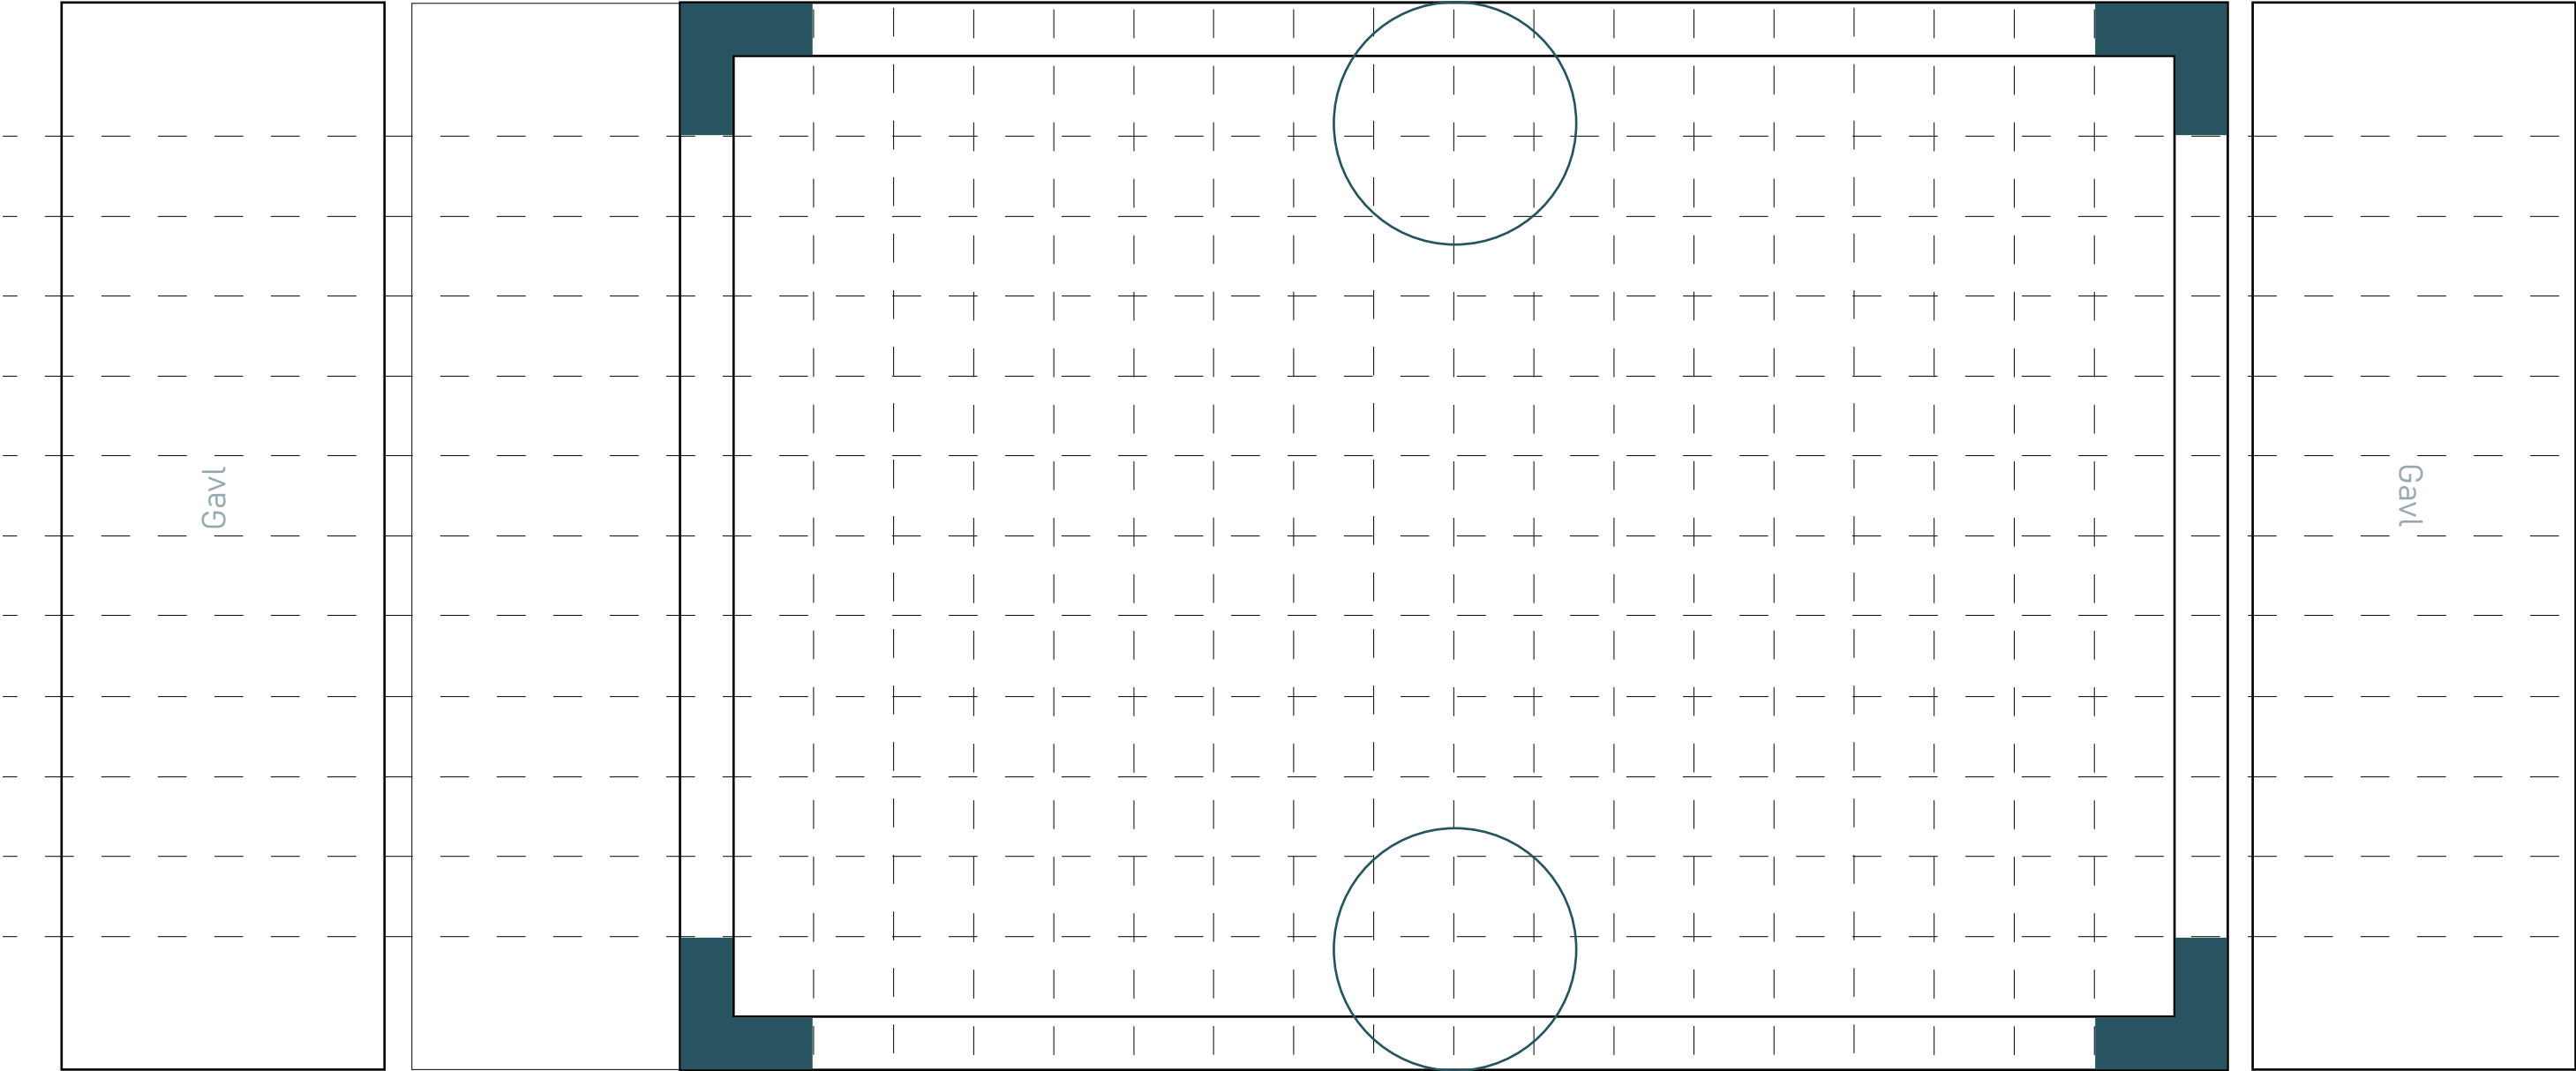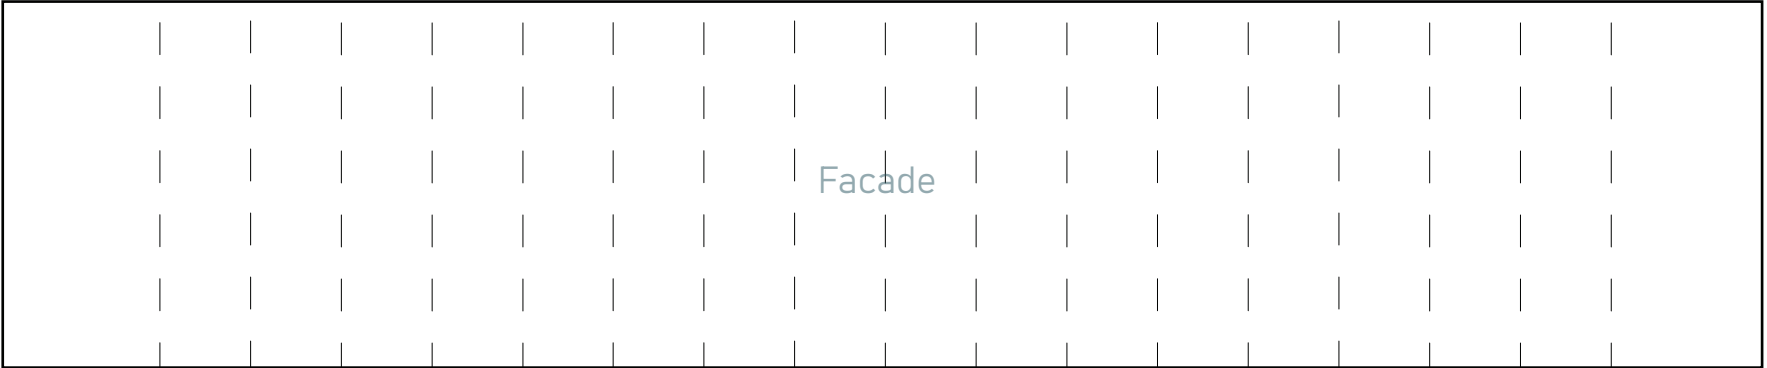

Overdækket terrasse

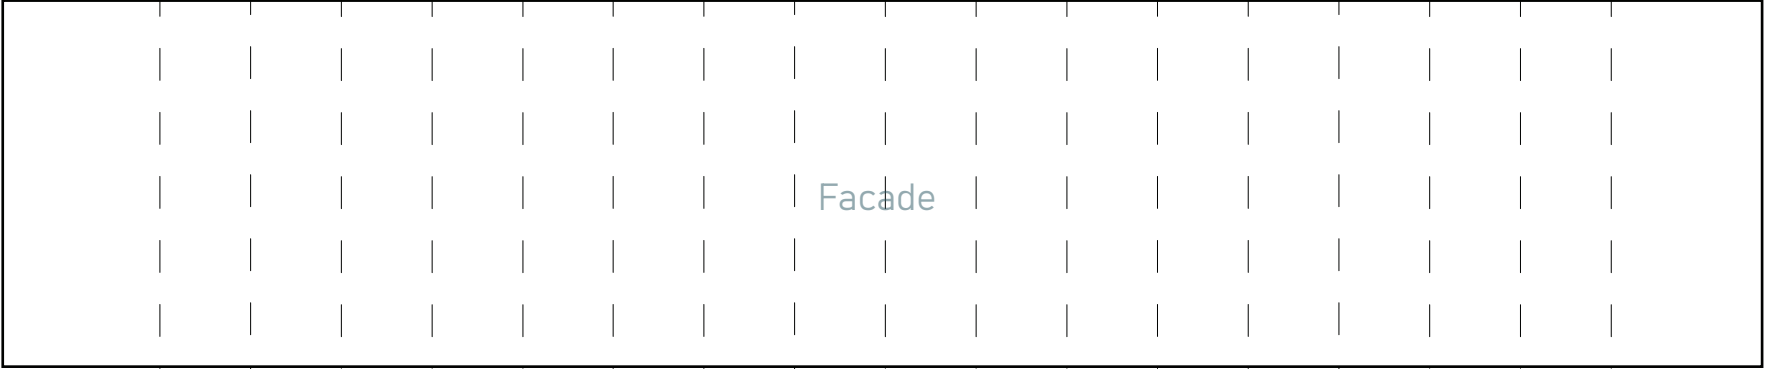

1:50
1 cm = 50 cm i
virkeligheden

Råhusleverance // Skitseidéer til plantegning

